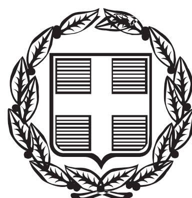


ΕΦΗΜΕΡΙΣ ΤΗΣ ΚΥΒΕΡΝΗΣΕΩΣ

ΤΗΣ ΕΛΛΗΝΙΚΗΣ ΔΗΜΟΚΡΑΤΙΑΣ

ΤΕΥΧΟΣ ΤΕΤΑΡΤΟ **Αρ. Φύλλου 222**

30 Απριλίου 2013

ΑΠΟΦΑΣΕΙΣ

Αριθμ. 19831/5102

Καθορισμός ορίων αιγιαλού, παραλίας στη θέση «Άγιος Σώστης», νήσου Σερίφου.

Η ΓΕΝΙΚΗ ΓΡΑΜΜΑΤΕΑΣ
ΑΠΟΚΕΝΤΡΩΜΕΝΗΣ ΔΙΟΙΚΗΣΗΣ ΑΙΓΑΙΟΥ

Έχοντας υπόψη:

1. Τις διατάξεις του Ν. 2971/2001 (ΦΕΚ 285/τ.Α΄/19-12-2001) «περί αιγιαλού και παραλίας».

2. Τις διατάξεις του άρθρου 113 του Ν. 3978/2011 (ΦΕΚ 137/Α/2011)

3. Τις διατάξεις του Ν.Δ 439/70 «περί συμπληρώσεως των διατάξεων περί αιγιαλού».

4. Τις διατάξεις του 3200/55 «περί διοικητικής αποκέντρωσης», όπως αυτές τροποποιήθηκαν και ισχύουν σήμερα με τα Ν.Δ. 532/1970, Β.Δ. 704/1970, Β.Δ. 705/1970, Β.Δ. 192/1972, Π.Δ. 71/1984, Π.Δ. 347/1986, Ν. 2026/1992 και Π.Δ. 97/1993.

5. Τις διατάξεις του άρθρου 19 παραγρ. 5 Ν. 2344/1995, του άρθρου 52 παρ. 6 Ν. 2218/1994, του άρθρου 4 παρ. 7 του Ν. 2240/1994, δυνάμει των οποίων αρμοδιότητες του Υπουργείου Οικονομικών που είχαν μεταβιβασθεί στους Νομάρχες, ανήκουν στον Περιφερειακό Δ/ντή, σε συνδυασμό με αυτές του άρθρου 14 παρ. 2 του Ν. 2399/96 με τις οποίες προβλέπεται η κατάργηση των θέσεων των Περ/κών Δ/ντών, οι αρμοδιότητες πλέον του οποίου περιήλθαν στο Γενικό Γραμματέα της Περιφέρειας και ασκούνται από τον αναπληρωτή Περ/κό Δ/ντή.

6. Τις διατάξεις του τετάρτου εδαφίου της παρ. 2 του άρθρου 1 και της παρ. 6 του ιδίου άρθρου του Ν. 2503/97 «Διοίκηση, οργάνωση, στελέχωση της Περιφέρειας, ρύθμιση θεμάτων για την Τοπική Αυτοδιοίκηση και άλλες διατάξεις» (ΦΕΚ 107/Α), σύμφωνα με τις οποίες οι Περιφερειακές Υπηρεσίες του Υπουργείου Οικονομικών, που συγκροτούσαν την Περιφερειακή Διοίκηση του Νομού ή της Νομαρχίας, δεν υπήχθησαν στην ενιαία οργανική μονάδα της Περιφέρειας, ούτε καταργήθηκαν αλλά αποτελούν από 1-9-1997, Υπηρεσίες του Υπουργείου Οικονομικών.

7. Το υπ' αριθμ. 28979/31-7-1997 έγγραφο της Δ/νσης Διοίκησης του Υπουργείου Εσωτερικών, Δημ. Διοίκησης και Αποκέντρωσης, σύμφωνα με το οποίο οι αρμοδιότητες του Γενικού Γραμματέα της Περιφέρειας σε θέματα Υπηρεσιών του Υπουργείου Οικονομικών, μεταφέρονται από 1-9-1997 στον Υπουργό Οικονομικών.

8. Τον Ν. 3220/2004, «Μέτρα αναπτυξιακής και κοινωνικής πολιτικής-αντικειμενοποίηση του φορολογικού ελέγχου κ.α. διατάξεις» (ΦΕΚ 15/Α/28-1-2004.

9. Τη με αριθμό 1030067/296/Α006/7-4-2004, εγκύκλιο, της Δ/νσης Οργάνωσης του Υπουργείου Οικονομίας και Οικονομικών.

10. Την υπ' αριθμόν 562/2005 Γνωμοδότηση του Νομικού Συμβουλίου του Κράτους σχετικά με την διάταξη του άρθρου 5 παρ. 5 εδ. γ΄ του Ν. 2971/2001.

11. Τις διατάξεις των άρθρων 6, 280 και 283 του Ν. 3852/2010 «Νέα Αρχιτεκτονική της Αυτοδιοίκησης και της Αποκεντρωμένης Διοίκησης - Πρόγραμμα Καλλικράτης» (ΦΕΚ 87/Α/7-6-2010),

12. Το υπ' αριθμ. 143/23.12.2010 Π.Δ/γμα (ΦΕΚ 236Α/27.12.2010) των Υπουργών Εσωτερικών Αποκέντρωσης και Ηλεκτρονικής Διακυβέρνησης και Οικονομικών, που αφορά στη σύσταση του Οργανισμού της Αποκεντρωμένης Διοίκησης Αιγαίου.

13. Το υπ' αριθμ. πρωτ. Δ6Α1022671/ΕΞ/10-02-2011 έγγραφο της Γενικής Γραμματείας Φορολογικών και Τελωνειακών Θεμάτων του Υπουργείου Οικονομικών περί «Αρμοδιότητας Υπογραφής».

14. Την υπ' αριθμ. 50458/6402/30.10.2012 απόφαση της Γενικής Γραμματέως της Αποκεντρωμένης Διοίκησης Αιγαίου (ΦΕΚ 3167/Β/29.11.2012) περί παροχής εξουσιοδότησης υπογραφής πράξεων και εγγράφων «Με εντολή Γενικού Γραμματέα» στον Προϊστάμενο της Γενικής Δ/νσης Εσωτερικής Λειτουργίας της Αποκεντρωμένης Διοίκησης Αιγαίου και στους Προϊσταμένους των οργανικών μονάδων αυτής.

15. Το με αριθμ. Φ.119/268214/8.3.2013 έγγραφο του Γενικού Επιτελείου Εθνικής Άμυνας (Γ.Ε.Ε.Θ.Α.), σύμφωνα με το οποίο το Γ.Ε.Ε.Θ.Α. από πλευράς αρμοδιοτήτων του, όπως αυτές απορρέουν από το άρθρο 17 του Ν. 2971/01, δεν έχει αντίρρηση για την συνέχιση της διαδικασίας καθορισμού των ορίων του Αιγιαλού.

16. Την από 22-1-2013 έκθεση της επιτροπής καθορισμού των ορίων αιγιαλού, παραλίας, στην περιοχή «Άγιος Σώστης», νήσου Σερίφου και το από Φεβρουάριο του 2008 τοπογραφικό, υψομετρικό και κτηματολογικό διάγραμμα, εξαρτημένο από το κρατικό δίκτυο (ΕΓΣΑ 87), κλίμακας 1:500, το οποίο συντάχθηκε από τον Πολιτικό Μηχανικό Νικόλαο Σουλιώτη, σε μία πι-

νακίδα, ελέγχθηκε για την ακρίβεια της αποτύπωσης στις 22-1-2013 από τον Θεόδωρο Κιουπίδη, Τεχνολόγο Τοπογράφο Μηχανικό της Κτηματικής Υπηρεσίας Ν. Κυκλάδων και θεωρήθηκε την ίδια ημερομηνία από την Μαρία Γούναρη, Αναπληρώτρια Προϊσταμένη της Κτηματικής Υπηρεσίας Ν. Κυκλάδων.

17. Το με αριθ. 750/16-4-2013 έγγραφο της Κτηματικής Υπηρεσίας Νομού Κυκλάδων, αποφασίζουμε:

Επικυρώνουμε την από 22-1-2013 έκθεση της επιτροπής περί καθορισμού των ορίων αιγιαλού, παραλίας, στη θέση «Άγιος Σώστης», νήσου Σερίφου, καθώς επίσης και το από Φεβρουάριο του 2008 τοπογραφικό, υψομετρικό και κτηματολογικό διάγραμμα, εξαρτημένο από το κρατικό δίκτυο (ΕΓΣΑ 87), κλίμακας 1:500, το οποίο συντάχθηκε από τον Πολιτικό Μηχανικό Νικόλαο Σουλιώτη, σε μία πινακίδα, ελέγχθηκε για την ακρίβεια της αποτύπωσης στις 22-1-2013 από τον Θεόδωρο Κιουπίδη, Τεχνολόγο Τοπογράφο Μηχανικό της Κτηματικής Υπηρεσίας Ν. Κυκλάδων και θεωρήθηκε την ίδια, ημερομηνία από την Μαρία Γούναρη, Αναπληρώτρια Προϊσταμένη της Κτηματικής Υπηρεσίας Ν. Κυκλάδων.

1. Καθορίζουμε επί του ανωτέρω τοπογραφικού διαγράμματος:

Α. Τη γραμμή του αιγιαλού με κόκκινη συνεχή πολυγωνική γραμμή και με στοιχεία Α1, Α2, Α3 ..... Α20, Α21 και Α22, Α23, Α24, Α25, Α26, Α27.

Β. Τη γραμμή της παραλίας με κίτρινη συνεχή πολυγωνική γραμμή και με στοιχεία Π1, Π2, Π3 .... Π20, Π21 και Π22, Π23, Π24, Π25, Π26, Π27.

2. Αποφαινόμαστε ότι υφίσταται παλαιός αιγιαλός, του οποίου τα όρια καθορίζονται από δύο μπλε γραμμές με στοιχεία Α14, 3΄, 2΄, Α23 και Α16, 4΄, 1΄, Α26.

Η ζώνη παραλίας έχει πλάτος 10 μ. διότι διαφορετικά δεν εξυπηρετούνται οι σκοποί του άρθρου 1 παρ. 2 του Ν. 2971/2001.

Δεν εξαιρούνται οι τεχνικές κατασκευές (πέτρινα σκαλοπάτια, τμήμα μονοπατιού, τμήματα ξερολιθιάς), που βρίσκονται στη ζώνη παραλίας.

Η απόφαση αυτή, με την έκθεση της επιτροπής και το τοπογραφικό διάγραμμα να δημοσιευθούν στην Εφημερίδα της Κυβερνήσεως.

Ερμούπολη, 18 Απριλίου 2013

Με εντολή Γενικής Γραμματέως
Αποκεντρωμένης Διοίκησης
Η Γενική Διευθύντρια
ΒΑΣΙΛΙΚΗ ΜΠΑΛΑΣΚΑ

ΕΚΘΕΣΗ ΕΠΙΤΡΟΠΗΣ ΚΑΘΟΡΙΣΜΟΥ
ΤΩΝ ΟΡΙΩΝ ΤΟΥ ΑΙΓΙΑΛΟΥ
(ΑΡΘΡΟ 3 Ν. 2971/19-12-2001)

Για τον καθορισμό των ορίων του αιγιαλού που γίνεται για πρώτη φορά στη θέση «ΑΓΙΟΣ ΣΩΣΤΗΣ» νήσου Σερίφου. Στην Σέριφο, σήμερα 22-1-2013, οι υπογεγραμμένοι:

1. ΜΑΡΙΑ ΓΟΥΝΑΡΗ, Αναπληρώτρια Προϊσταμένη της Κτηματικής Υπηρεσίας του Νομού Κυκλάδων, ως πρόεδρος,

2. ΘΕΟΔΩΡΟΣ ΚΙΟΥΠΙΔΗΣ, Τεχν. Τοπογράφος Μηχανικός, της Κτηματικής Υπηρεσίας Ν. Κυκλάδων, ως μέλος,

3. ΠΑΠΑΓΕΩΡΓΙΟΥ ΣΙΜΟΣ Λιμενοσταθμάρχης, Σερίφου, ως μέλος, Γραμματέας της επιτροπής είναι η Ψιλλοπούλου Αγγελική, υπάλληλος της Κτηματικής Υπηρεσίας Ν. Κυκλάδων, αποτελούντες την επιτροπή καθορισμού των ορίων του αιγιαλού δυνάμει του άρθρου 3 του Ν. 2971/19-12- «περί αιγιαλού και παραλίας», σε συνδυασμό με την 6806/2007 απόφαση του Γενικού Γραμματέα Περιφέρειας Νοτίου Αιγαίου.

ΤΑ ΜΕΛΗ ΤΗΣ ΕΠΙΤΡΟΠΗΣ

4. Ο Διευθυντής Περιβάλλοντος και Χωρικού Σχεδιασμού της Γενικής Γραμματείας Αποκεντρωμένης Διοίκησης Αιγαίου, και

5. Ο Προϊστάμενος της Υπηρεσίας Δόμησης Μήλου, αν και προσκλήθηκαν με την με αριθ. πρωτ. οικ. 68/15-1-2013, πρόσκληση της Προέδρου της επιτροπής, δεν παρευρέθηκαν,

Λαβόντες υπόψη:

1. Την από 2-6-2008 αίτηση του Ιωάννη Γιαννόπουλου, για το καθορισμό των ορίων του αιγιαλού στην εν λόγω θέση.

2. Το τοπογραφικό, υψομετρικό και κτηματολογικό διάγραμμα το οποίο συντάχθηκε τον Φεβρουάριο 2008 από τον Νικόλαο Σουλιώτη, Πολιτικό Μηχ/κό σε μία πινακίδα σε κλίμακα 1:500, ελέγχθηκε επιτόπου για την ακρίβεια της αποτύπωσης την 22-1-2013, από τον Θεόδωρο Κιουπίδη, Τεχνολόγο Τοπογράφο Μηχανικό της Κτηματικής Υπηρεσίας Ν. Κυκλάδων και θεωρήθηκε την ίδια ημερομηνία από την Μαρία Γούναρη, αναπληρώτρια προϊσταμένη της Κτηματικής Υπηρεσίας Ν. Κυκλάδων.

3. Τις διατάξεις του Ν.2971/2001 «Αιγιαλός, παραλία και άλλες διατάξεις» όπως αυτός ισχύει και τον Ν. 1337/83 καθώς και την προς αυτόν σχετική Δικαστηριακή και Διοικητική Νομολογία.

4. Την από την επιτόπια μετάβαση σχηματισθείσα αντίληψη περί του πλάτους της βρεχόμενης ζώνης της ξηράς καθώς και τα στοιχεία που προβλέπονται από το άρθρο 9 του Ν. 2971/2001 και ειδικότερα :

Α) Τη γεωμορφολογία του εδάφους για την οποία αναλυτικά αναφέρεται ότι:

1. Πρόκειται για δύο αμμώδεις ακτές οι οποίες συνδέονται μεταξύ τους με ισθμό. Η νότια είναι μεγαλύτερη με μήκος περίπου 100 μ. και βρίσκεται το μυχό κόλπου βάθους 200 μ. περίπου. Εκατέρωθεν των αμμωδών τμημάτων συνέχονται βραχώδη τμήματα. Η περιοχή είναι ιδιαίτερης φυσική ομορφιάς.

2. Ο ισθμός που σχηματίζεται μεταξύ των δύο αμμωδών ακτών είναι επίπεδος, χαμηλών υψομέτρων και αμμώδης και ταυτίζεται με παλαιό αιγιαλό όπως καθορίζεται παρακάτω.

3. Των βραχωδών τμημάτων ακτής συνέχονται εκτάσεις λοφώδεις με φυσική βλάστηση από σχίνα και φρύγανα, εκτός σχεδίου και αδόμητες.

4. Η βόρεια ακτή προσβάλλεται από ανέμους βορείων διευθύνσεων και η νότια από ανέμους νοτίων-νοτιανατολικών διευθύνσεων με το ανάπτυγμα πελάγους να εκτείνεται προς τις αντίστοιχες κατευθύνσεις.

5. Ο πυθμένας είναι αμμώδης και με μικρά βάθη κοντά στην ακτή.

6. Δεν παρατηρήθηκαν παράκτιοι φυσικοί πόροι.

7. Δεν υπάρχουν ευπαθή οικοσυστήματα και προστατευόμενες περιοχές.

8. Δεν υπάρχουν γνωστά και καταγεγραμμένα δημόσια ακίνητα, που να γειτνιάζουν με την παράκτια ζώνη.

9. Δεν υφίσταται κτηματολόγιο.

10. Στη ζώνη του αιγιαλού υπάρχουν τσιμεντένια προβλήματα, σκαλοπάτια και τμήμα μονοπατιού, αποφασίζουμε:

1. Καθορίζουμε επί του ανωτέρω τοπογραφικού διαγράμματος:

α) Την οριογραμμή του αιγιαλού με κόκκινη συνεχή πολυγωνική γραμμή και στοιχεία, Α1, Α2, Α3, ... Α20, Α21 και Α22, Α23, Α24, Α25, Α26, Α27.

β) Την οριογραμμή της παραλίας με κίτρινη συνεχή πολυγωνική γραμμή και στοιχεία Π1, Π2, Π3, ... Π20, Π21 και Π22, Π23, Π24, Π25, Π26, Π27.


γ) Αποφαινόμαστε ότι υφίσταται παλαιός αιγιαλός, του οποίου τα όρια καθορίζονται από δύο μπλε γραμμές με στοιχεία Α14, 3΄, 2΄, Α23 και Α16, 4΄, 1΄, Α26.


2.. Η ζώνη παραλίας έχει πλάτος 10 μ. διότι διαφορετικά δεν εξυπηρετούνται οι σκοποί του άρθρου 1 παρ. 2 του Ν. 2971/2001.

3. Δεν εξαιρούνται οι τεχνικές κατασκευές (πέτρινα σκαλοπάτια, τμήμα μονοπατιού, τμήματα ξερολιθιάς, που βρίσκονται στη ζώνη παραλίας.

Η Επιτροπή

Η Πρόεδρος	Τα Μέλη
	ΘΕΟΔΩΡΟΣ ΚΙΟΥΠΙΔΗΣ
ΜΑΡΙΑ ΓΟΥΝΑΡΗ	ΣΙΜΟΣ ΠΑΠΑΓΕΩΡΓΙΟΥ

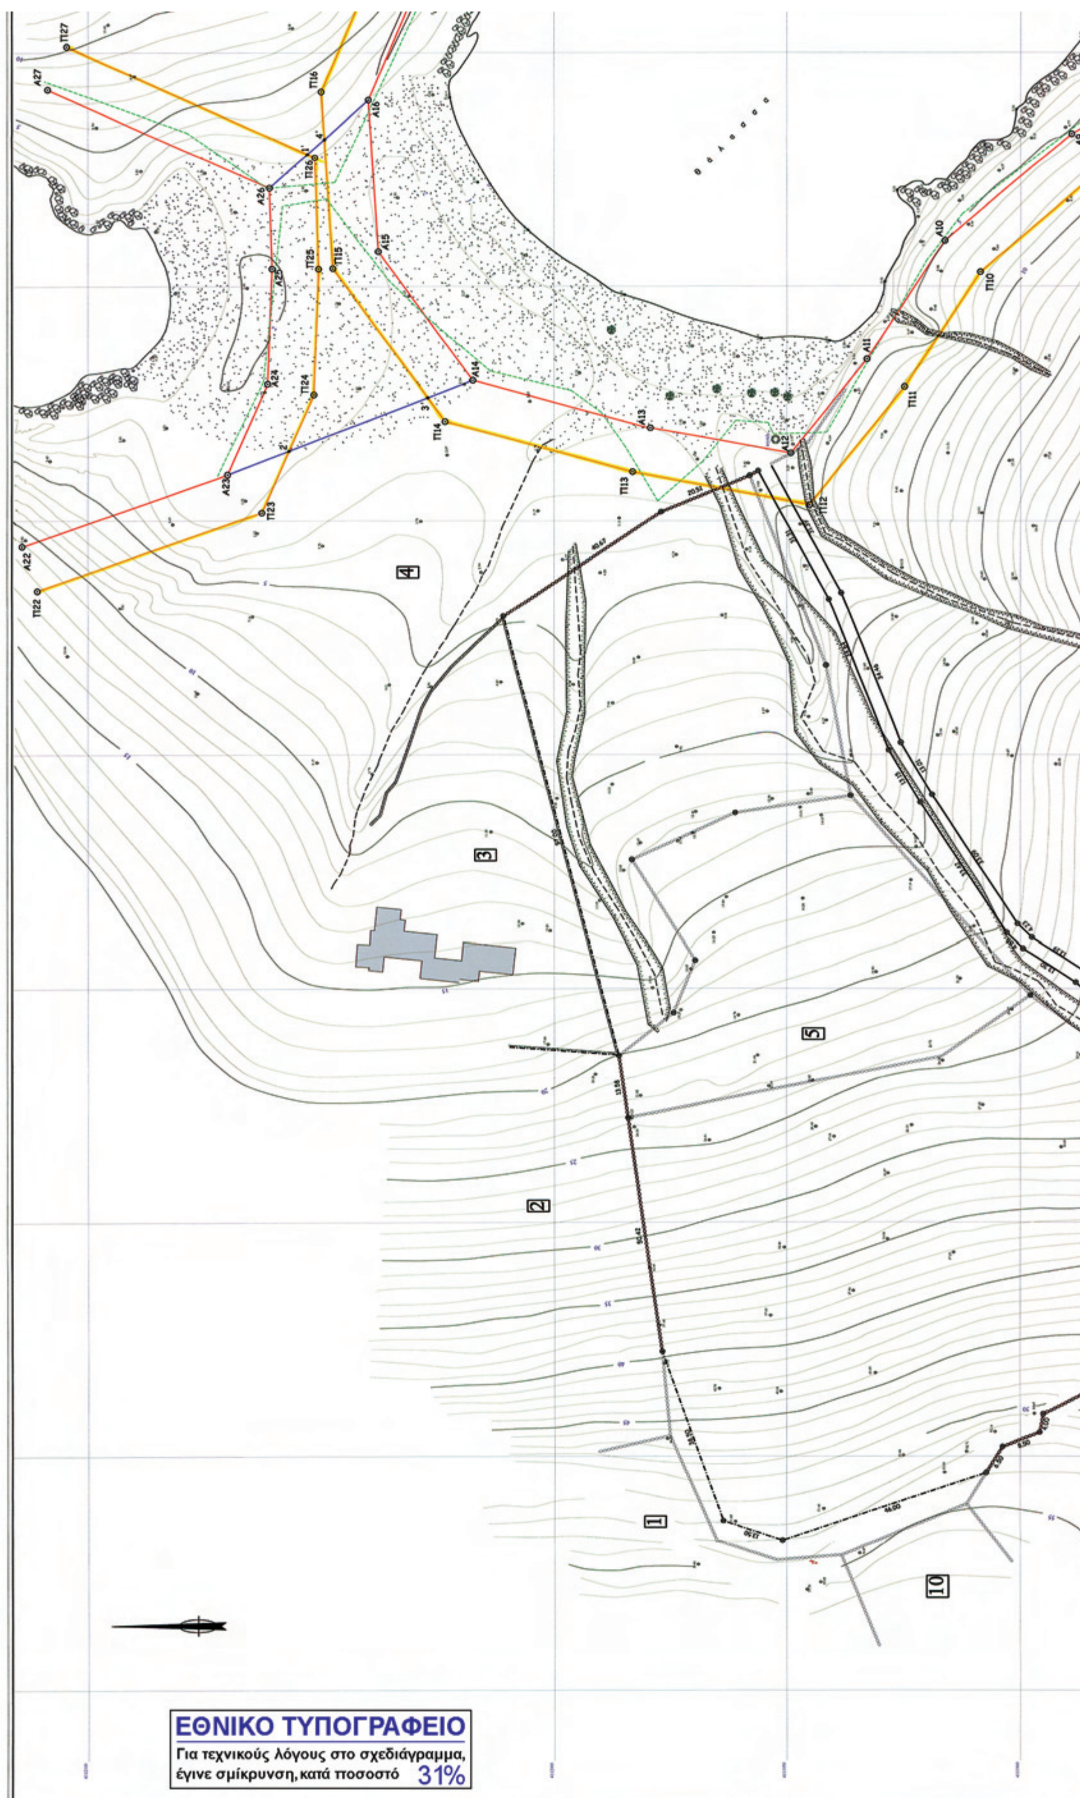
Π127
Α27
Π16
Α16
Α26
Π26
Π25
Π15
Α15
Α24
Π24
Α14
Α23
Π23
Π14
Α13
Π13
Α22
Π22
Α12
Π12
Α11
Π11
Α10
Π10
Α9
4
3
5
2
1
10
ΕΘΝΙΚΟ ΤΥΠΟΓΡΑΦΕΙΟ
Για τεχνικούς λόγους στο σχεδιάγραμμα,
έγινε σμίκρυνση, κατά ποσοστό 31%

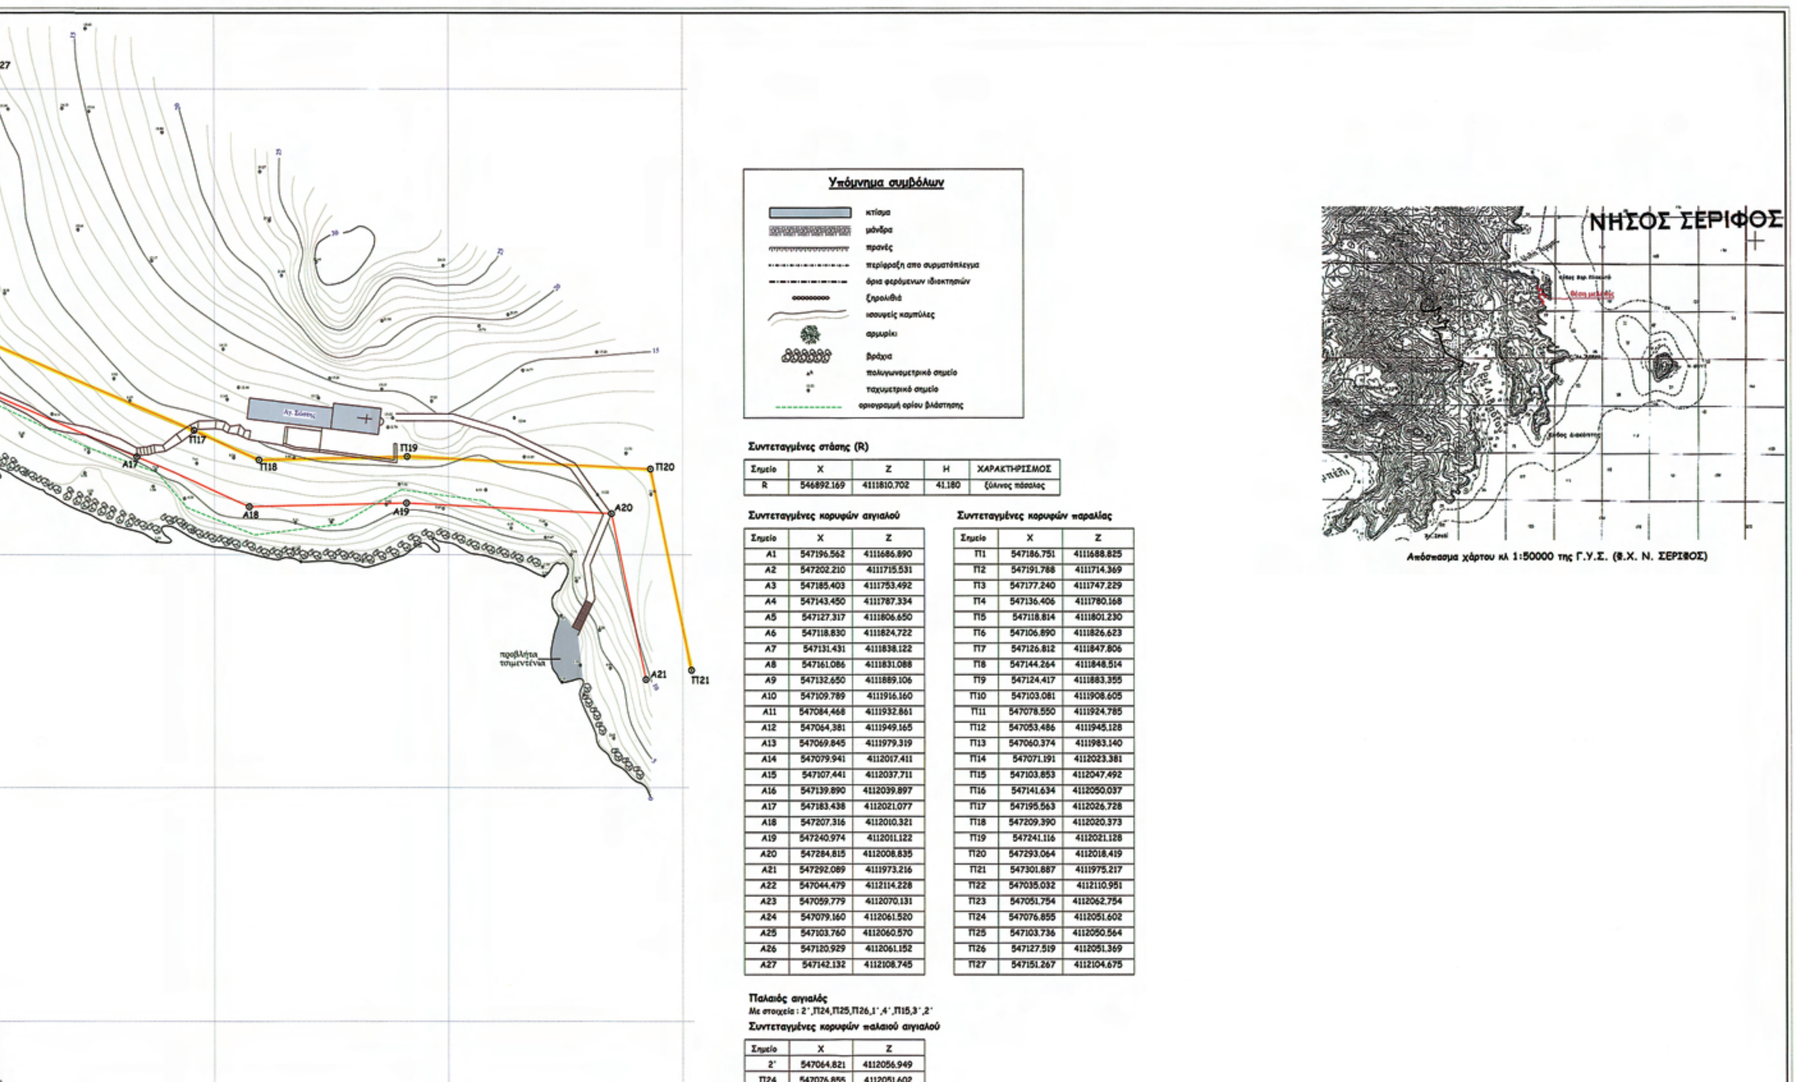

Συντεταγμένες στάσης (R)

Σημείο	X	Z	H	ΧΑΡΑΚΤΗΡΙΣΜΟΣ
R	546892.169	4111810.702	41.180	ξύλινος πάσσαλος

Συντεταγμένες κορυφών αιγιαλού

Σημείο	X	Z
Α1	547196.562	4111686.890
Α2	547202.210	4111715.531
Α3	547185.403	4111753.492
Α4	547143.450	4111787.334
Α5	547127.317	4111806.650
Α6	547118.830	4111824.722
Α7	547131.431	4111838.122
Α8	547161.086	4111831.088
Α9	547132.650	4111889.106
Α10	547109.789	4111916.160
Α11	547084.468	4111932.861
Α12	547064.381	4111949.165
Α13	547069.845	4111979.319
Α14	547079.941	4112017.411
Α15	547107.441	4112037.711
Α16	547139.890	4112039.897
Α17	547183.438	4112021.077
Α18	547207.316	4112010.321
Α19	547240.974	4112011.122
Α20	547284.815	4112008.835
Α21	547292.089	4111973.216
Α22	547044.479	4112114.228
Α23	547059.779	4112070.131
Α24	547079.160	4112061.520
Α25	547103.760	4112060.570
Α26	547120.929	4112061.152
Α27	547142.132	4112108.745

Συντεταγμένες κορυφών παραλίας

Σημείο	X	Z
Π1	547186.751	4111688.825
Π2	547191.788	4111714.369
Π3	547177.240	4111747.229
Π4	547136.406	4111780.168
Π5	547118.814	4111801.230
Π6	547106.890	4111826.623
Π7	547126.812	4111847.806
Π8	547144.264	4111848.514
Π9	547124.417	4111883.355
Π10	547103.081	4111908.605
Π11	547078.550	4111924.785
Π12	547053.486	4111945.128
Π13	547060.374	4111983.140
Π14	547071.191	4112023.381
Π15	547103.853	4112047.492
Π16	547141.634	4112050.037
Π17	547195.563	4112026.728
Π18	547209.390	4112020.373
Π19	547241.116	4112021.128
Π20	547293.064	4112018.419
Π21	547301.887	4111975.217
Π22	547035.032	4112110.951
Π23	547051.754	4112062.754
Π24	547076.855	4112051.602
Π25	547103.736	4112050.564
Π26	547127.519	4112051.369
Π27	547151.267	4112104.675

Παλαιός αιγιαλός
Με στοιχεία : 2΄,Π24,Π25,Π26,1΄,4΄,Π15,3΄,2΄

Συντεταγμένες κορυφών παλαιού αιγιαλού

Σημείο	X	Z
2΄	547064.821	4112056.949
Π24	547076.855	4112051.602

Παλαιός αιγιαλός
Με στοιχεία : 2΄,Π24,Π25,Π26,1΄,4΄,Π15,3΄,2΄
Συντεταγμένες κορυφών παλαιού αιγιαλού

Σημείο	X	Z
2΄	547064.821	4112056.949
Π24	547076.855	4112051.602
Π25	547103.736	4112050.564
Π26	547127.519	4112051.369
1΄	547128.231	4112052.967
4΄	547131.456	4112049.352
Π15	547103.853	4112047.492
3΄	547076.234	4112027.104
2΄	547064.821	4112056.949

Επιφάνεια παλαιού αιγιαλού : Ε = 594,22 τμ

Ιδιοκτησίες

Γήπεδο	Ιδιοκτησία
1	Φερόμενη ιδιοκτησία Αθανασίου Μητροφάνη
2	Φερόμενη ιδιοκτησία Ζαφειρίου - Παντελιδάκη (πρώην Κων/νου Σαβιολίδη)
3	Φερόμενη ιδιοκτησία Καραντζίκου
4	Φερόμενη ιδιοκτησία Μαρτίνου
5	Φερόμενη ιδιοκτησία Ιωάννη Γιαννόπουλου
6	Φερόμενη ιδιοκτησία Ιωάννη Γιαννόπουλου
7	Φερόμενη ιδιοκτησία Ιωάννη Γιαννόπουλου
8	Φερόμενη ιδιοκτησία κληρονόμων Κων/νου Σαβιολίδη
9	Φερόμενη ιδιοκτησία Ζαφειρίου - Παντελιδάκη (πρώην Κων/νου Σαβιολίδη)
10	Φερόμενη ιδιοκτησία Ζαφειρίου - Παντελιδάκη (πρώην Κων/νου Σαβιολίδη)

ΣΗΜΕΙΩΣΕΙΣ

1. Η εξάρτηση έγινε απο το Εθνικό Τριγωνομετρικό δίκτυο
2. Μηδενική επιφάνεια αναφοράς για τα υψόμετρα ελήφθη η μέση στάθμη της επιφάνειας της θάλασσας την 22-2-2008
3. Ελληνικό Γεωδαιτικό Σύστημα Αναφοράς 1987 (Ε.Γ.Σ.Α. '87)
4. Ελλειψοειδές αναφοράς GRS 80 (α=6 378 137 m, 1/f=298,257222101)
5. Προβολή : Εγκάρσια Μερκατορική
6. Κεντρικός Μεσημβρινός λο=24ο 00΄ 00΄΄ με Κο=0,0999600
7. Τετμημένη Κεντρικού Μεσημβρινού : +500 000,00
8. Γεωγραφικό Πλάτος Αναφοράς :0ο 00΄ 00΄΄

ΥΠΟΜΝΗΜΑ ΕΠΙΤΡΟΠΗΣ

1. Το παρόν τοπογραφικό διάγραμμα συνοδεύει την απο 22 - 01 - 2013 έκθεση επιτροπής καθορισμού των ορίων του αιγιαλού.
   - οριογραμμή αιγιαλού (κόκκινη) Α1,Α2,Α3,Α4,Α5,.......Α20,Α21 και Α22,Α23,Α24,Α25,Α26,Α27
   - οριογραμμή παραλίας (κίτρινη) Π1,Π2,Π3,Π4,Π5,.......Π20,Π21 και Π22,Π23,Π24,Π25,Π26,Π27
   - οριογραμμή παλαιού αιγιαλού (μπλέ)
2. Οι κορυφές των οριογραμμών του αιγιαλού , του παλαιού αιγιαλού και της παραλίας ορίζονται με ορθογώνιες συντεταγμένες εξαρτημένες του Κρατικού τριγωνομετρικού δικτύου ως ο συνημμένος πίνακας.
3. Η οριογραμμή της παραλίας χαράσσεται σε σταθερή απόσταση 10,00 μ. απο την οριογραμμή του αιγιαλού.
4. Αποφαίνεται οτι υφίσταται παλαιός αιγιαλός.

Η ΕΠΙΤΡΟΠΗ

Η Πρόεδρος επιτροπής	Τα μέλη
ΓΟΥΝΑΡΗ ΜΑΡΙΑ Αναπλ. Προισταμένη Κτηματικής Υπηρεσίας Ν. Κυκλάδων	1. ΚΙΟΥΠΙΔΗΣ ΘΕΟΔΩΡΟΣ Τ.Ε Τοπογράφος Μηχ. Κ.Υ.Ν.Κ. 2. ΠΑΠΑΓΕΩΡΓΙΟΥ ΣΙΜΟΣ Επικελευστής Λ/νάρχης Σερίφου

ΚΤΗΜΑΤΙΚΗ ΥΠΗΡΕΣΙΑ ΚΥΚΛΑΔΩΝ
ΑΚΡΙΒΕΣ ΑΝΤΙΓΡΑΦΟ
Χώρα, 16/4/2013

ΤΕΧΝΙΚΟ ΓΡΑΦΕΙΟ
ΜΕΛΕΤΕΣ - ΚΑΤΑΣΚΕΥΕΣ
Εθν. Αντιστάσεως 6 , 36100 ΚΑΡΠΕΝΗΣΙ

Γεώργιος Δ. Νιούτσικος
Πτυχ. Πολιτικός Μηχανικός Τ.Ε
Τηλ : 2237025777
Fax : 2237022880
Κινητό : 6986615515
email :nioutsikos@teemail.gr

ΕΡΓΟΔΟΤΗΣ : *Ιωάννης Γιαννόπουλος*

ΕΡΓΟ : *Τοπογραφική αποτύπωση για καθορισμό ορίων αιγιαλού και παραλίας στη θέση "ΑΓΙΟΣ ΣΩΣΤΗΣ" της Ν. Σερίφου*

ΘΕΣΗ : *Θέση " ΑΓΙΟΣ ΣΩΣΤΗΣ", Ν. Σερίφου Π.Ε. Μήλου - Δήμος Σερίφου*

ΑΡΜΟΔΙΑ ΚΤΗΜΑΤΙΚΗ ΥΠΗΡΕΣΙΑ : *Κυκλάδων*

ΜΕΛΕΤΗ : ΤΟΠΟΓΡΑΦΙΚΗ	ΣΤΑΔΙΟ ΜΕΛΕΤΗΣ ΟΡΙΣΤΙΚΗ
ΤΙΤΛΟΣ ΣΧΕΔΙΟΥ: *ΤΟΠΟΓΡΑΦΙΚΟ ΔΙΑΓΡΑΜΜΑ*	Α/Α ΣΧΕΔΙΟΥ : ***Τ-1***
ΣΥΝΤΑΧΘΗΚΕ :ΦΕΒΡΟΥΑΡΙΟΣ 2008	ΚΛΙΜΑΚΑ , 1:500

ΜΕΛΕΤΕΣ

ΕΛΕΓΧΘΗΚΕ	ΘΕΩΡΗΘΗΚΕ	Ο ΣΥΝΤΑΞΑΣ
Επί τόπου για την ακρίβεια της αποτύπωσης 22/1/2013 ΘΕΟΔΩΡΟΣ ΚΙΟΥΠΙΔΗΣ Τ.Ε ΤΟΠΟΓΡ. Κ.Υ.Ν.Κ.	Η Αναπλ. Προισταμένη Κτηματικής Υπηρεσίας Ν. Κυκλάδων 22/1/2013 ΜΑΡΙΑ ΓΟΥΝΑΡΗ Αναπλ. Προισταμένη Κτηματικής Υπηρεσίας Ν. Κυκλάδων	ΝΙΚΟΛΑΟΣ Δ. ΣΟΥΛΙΩΤΗΣ ΔΙΠΛΩΜ. ΠΟΛΙΤΙΚΟΣ ΜΗΧΑΝΙΚΟΣ-Ε.Μ.Π. ΜΕΛΟΣ Τ.Ε.Ε. ΑΡ. ΜΗΤΡΩΟΥ: 53765

Α1 Α2 Α3 Α8 Π1 Π2 Π3

ΕΘΝΙΚΟ ΤΥΠΟΓΡΑΦΕΙΟ

ΕΦΗΜΕΡΙΣ ΤΗΣ ΚΥΒΕΡΝΗΣΕΩΣ

ΤΙΜΗ ΠΩΛΗΣΗΣ ΦΥΛΛΩΝ ΤΗΣ ΕΦΗΜΕΡΙΔΑΣ ΤΗΣ ΚΥΒΕΡΝΗΣΕΩΣ

Σε έντυπη μορφή:

- Για τα Φ.Ε.Κ. από 1 έως 16 σελίδες σε 1 € προσαυξανόμενη κατά 0,20 € για κάθε επιπλέον οκτασέλιδο ή μέρος αυτού.
- Για τα φωτοαντίγραφα Φ.Ε.Κ. σε 0,15 € ανά σελίδα.

Σε μορφή DVD/CD:

Τεύχος	Ετήσια έκδοση	Τριμηνιαία έκδοση	Μηνιαία έκδοση
Α΄	150 €	40 €	15 €
Β΄	300 €	80 €	30 €
Γ΄	50 €	-	-
Υ.Ο.Δ.Δ.	50 €	-	-
Δ΄	110 €	30 €	-

Τεύχος	Ετήσια έκδοση	Τριμηνιαία έκδοση	Μηνιαία έκδοση
Α.Α.Π.	110 €	30 €	-
Ε.Β.Ι.	100 €	-	-
Α.Ε.Δ.	5 €	-	-
Δ.Δ.Σ.	200 €	-	20 €
Α.Ε.-Ε.Π.Ε.	-	-	100 €

- Η τιμή πώλησης μεμονωμένων Φ.Ε.Κ. σε μορφή cd-rom από εκείνα που διατίθενται σε ψηφιακή μορφή και μέχρι 100 σελίδες, σε 5 € προσαυξανόμενη κατά 1 € ανά 50 σελίδες.

ΕΤΗΣΙΕΣ ΣΥΝΔΡΟΜΕΣ Φ.Ε.Κ.

Τεύχος	Έντυπη μορφή
Α΄	225 €
Β΄	320 €
Γ΄	65 €
Υ.Ο.Δ.Δ.	65 €

Τεύχος	Έντυπη μορφή
Δ΄	160 €
Α.Α.Π.	160 €
Ε.Β.Ι.	65 €
Α.Ε.Δ.	10 €

Τεύχος	Έντυπη μορφή
Α.Ε.-Ε.Π.Ε.	2.250 €
Δ.Δ.Σ.	225 €
Α.Σ.Ε.Π.	70 €
Ο.Π.Κ.	-

- Το τεύχος Α.Σ.Ε.Π. (έντυπη μορφή) θα αποστέλλεται σε συνδρομητές ταχυδρομικά, με την επιβάρυνση των 70 €, ποσό το οποίο αφορά τα ταχυδρομικά έξοδα.

- Η καταβολή γίνεται σε όλες τις Δημόσιες Οικονομικές Υπηρεσίες (Δ.Ο.Υ.). Το πρωτότυπο διπλότυπο (έγγραφο αριθμ. πρωτ. 9067/28.2.2005 2η Υπηρεσία Επιτρόπου Ελεγκτικού Συνεδρίου) με φροντίδα των ενδιαφερομένων, πρέπει να αποστέλλεται ή να κατατίθεται στο Εθνικό Τυπογραφείο (Καποδιστρίου 34, Τ.Κ. 104 32 Αθήνα).
- Σημειώνεται ότι φωτοαντίγραφα διπλοτύπων, ταχυδρομικές Επιταγές για την εξόφληση της συνδρομής, δεν γίνονται δεκτά και θα επιστρέφονται.
- Οι οργανισμοί τοπικής αυτοδιοίκησης, τα νομικά πρόσωπα δημοσίου δικαίου, τα μέλη της Ένωσης Ιδιοκτητών Ημερησίου Τύπου Αθηνών και Επαρχίας, οι τηλεοπτικοί και ραδιοφωνικοί σταθμοί, η Ε.Σ.Η.Ε.Α, τα τριτοβάθμια συνδικαλιστικά όργανα και οι τριτοβάθμιες επαγγελματικές ενώσεις δικαιούνται έκπτωσης πενήντα τοις εκατό (50%) επί της ετήσιας συνδρομής.
- Το ποσό υπέρ ΤΑ.Π.Ε.Τ. (5% επί του ποσού συνδρομής), καταβάλλεται ολόκληρο (Κ.Α.Ε. 3512) και υπολογίζεται πριν την έκπτωση.
- Στην Ταχυδρομική συνδρομή του τεύχους Α.Σ.Ε.Π. δεν γίνεται έκπτωση.

Πληροφορίες για δημοσιεύματα που καταχωρίζονται στα Φ.Ε.Κ. στο τηλ.: 210 5279000.
Φωτοαντίγραφα παλαιών Φ.Ε.Κ.: τηλ.: 210 8220885.

Τα φύλλα όλων των τευχών της Εφημερίδας της Κυβερνήσεως διατίθενται δωρεάν σε ηλεκτρονική μορφή από την ιστοσελίδα του Εθνικού Τυπογραφείου (www.et.gr)

Ηλεκτρονική Διεύθυνση: http://www.et.gr - e-mail: webmaster.et@et.gr

ΟΙ ΥΠΗΡΕΣΙΕΣ ΕΞΥΠΗΡΕΤΗΣΗΣ ΠΟΛΙΤΩΝ ΛΕΙΤΟΥΡΓΟΥΝ ΚΑΘΗΜΕΡΙΝΑ ΑΠΟ 08:00 ΜΕΧΡΙ 13:30



ΑΠΟ ΤΟ ΕΘΝΙΚΟ ΤΥΠΟΓΡΑΦΕΙΟ
ΚΑΠΟΔΙΣΤΡΙΟΥ 34 * ΑΘΗΝΑ 104 32 * ΤΗΛ. 210 52 79 000 * FAX 210 52 21 004